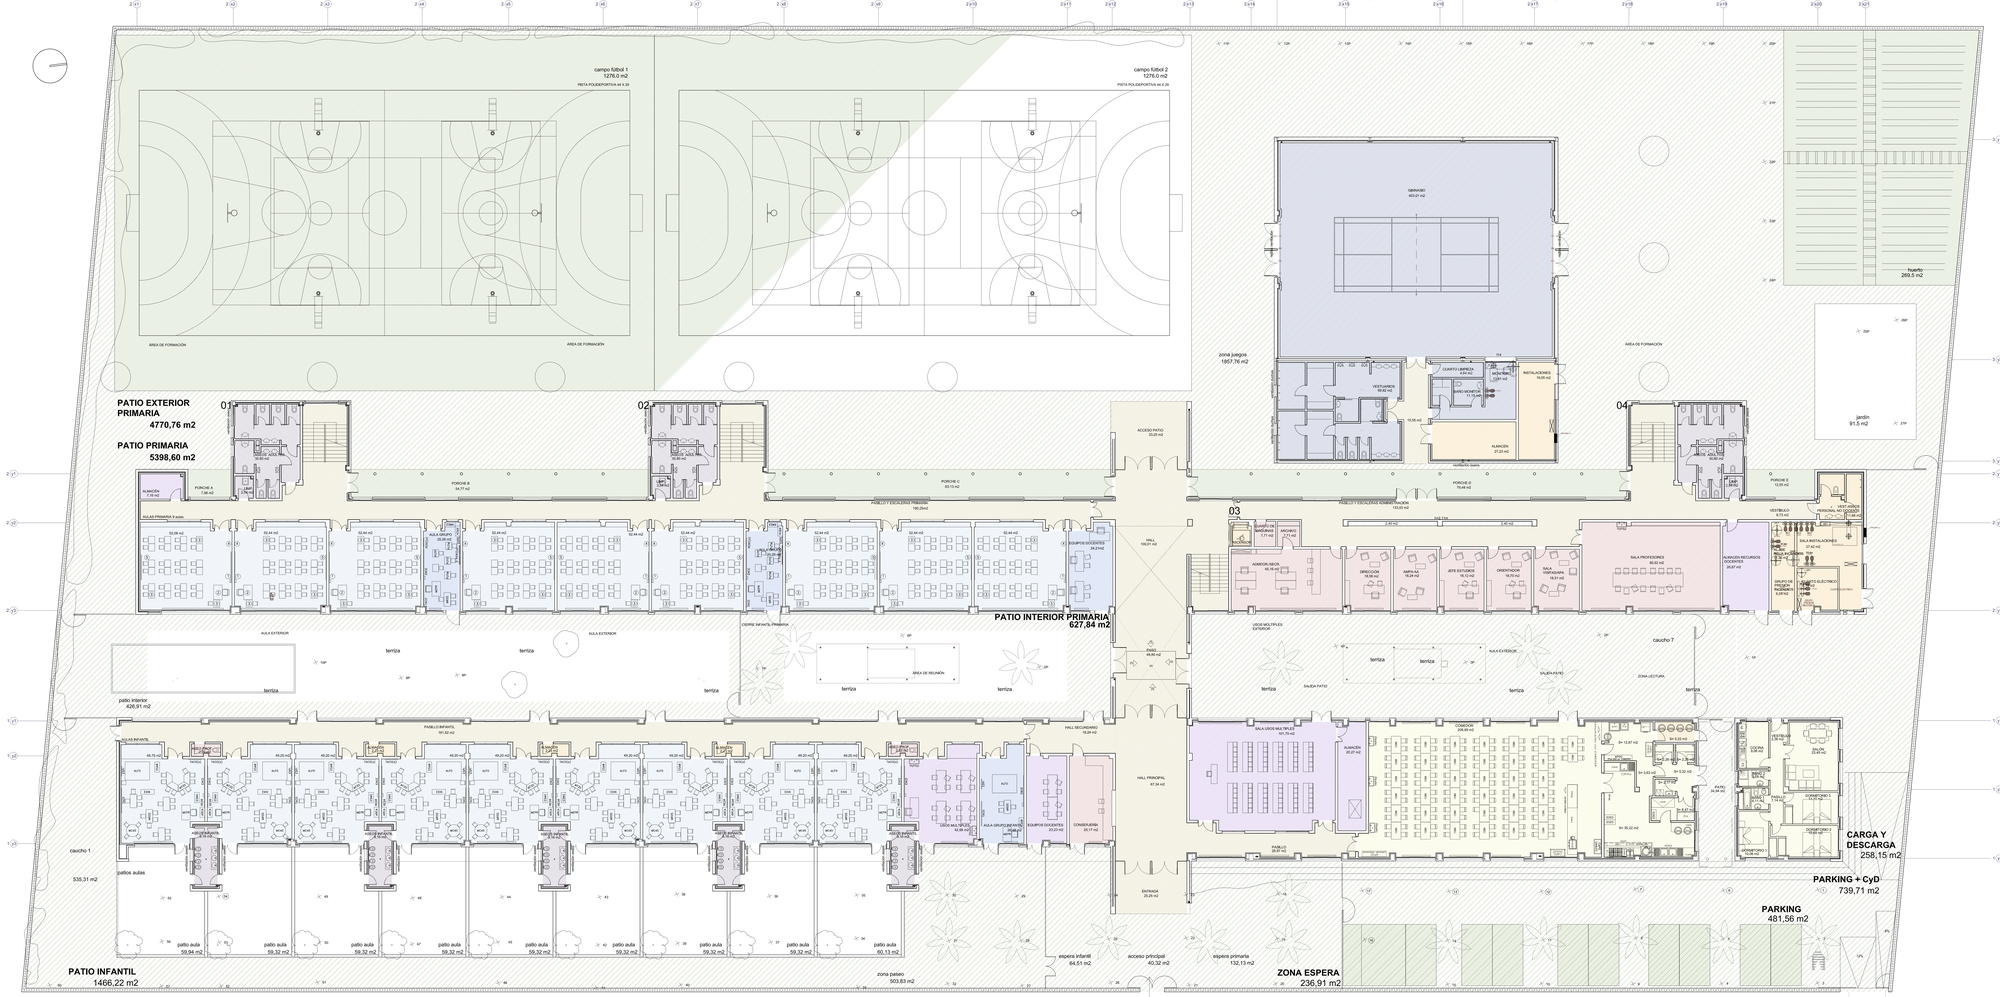

ESQUEMA FUNCIONAMIENTO

A.ESPACIOS DOCENTES
- A.a *Aulas generales*
- A.a.1 Aula educación Infantil
- A.a.2 Aula educación Primaria
- A.b *Aulas pequeño grupo y/o apoyo a la integración*
- A.b.1 Aula pequeño grupo e.Infantil
- A.b.2 Aula pequeño grupo e. Primaria
- A.c *Espacios docentes específicos*
- A.c.1 Aula de Informática e.Primaria
- A.c.2 Aula de Música e. Primaria
- A.c.3 Aula-taller polivalente e. Primaria
- A.c.4.1 Gimnasio: sala polideportiva
- A.c.4.2 Gimnasio: frontón
- A.c.4.3 Gimnasio: "galoxteta"
- A.c.4.4 Gimnasio: "trinquet"
- A.c.4.5 Gimnasio: vestuarios
- A.c.4.6 Gimnasio: aseos
- A.c.4.7 Gimnasio: monitor (vestuario+seminario)
- A.c.4.8 Gimnasio: almacenes
- A.d *Espacios docentes comunes*
- A.d.1 Sala de usos múltiples e.Infantil
- A.d.2 Sala de usos múltiples
- A.d.3 Almacén de usos múltiples
- A.d.4 Biblioteca
- A.d.5 Sala de equipos docentes e.Infantil
- A.d.6 Sala de equipos docentes e.Primaria
- A.d.7 Almacenes de recursos docentes
- A.e *Servicios higiénicos*
- A.e.1 Aseos alumnos e. Infantil
- A.e.2 Aseos alumnos
- A.e.3 Aseos personas movilidad reducida

B.ADMINISTRACIÓN
- B.a Despacho Dirección
- B.b Despacho Jefatura de estudios
- B.c Despacho Administrador/Secretario
- B.d Secretaría
- B.e Despacho Servicio Orientación
- B.f Sala de profesores
- B.g Aseos adultos
- B.h Sala Asociación Padres Alumnos+Alumnos
- B.i Sala de visitas
- B.j Conserjería+reprografía

C.SERVICIOS GENERALES
- C.a Almacén general
- C.b Cuartos de limpieza
- C.c Cuarto de basura
- C.d Contadores/ grupo electrógeno
- C.e Cuarto calderas
- C.f Ascensor
- C.g Aseos + vestuarios personal no docente

D.ESPACIOS OPCIONALES
- D.a Comedor
- D.b Cocina
- D.c Vivienda conserje

E.ESPACIOS EXTERIORES
- E.a Aulas exteriores e.Infantil
- E.b Porches
- E.c Pistas polideportivas e.Primaria
- E.d Zona de juegos e.Infantil
- E.e Zona de juegos e.Primaria
- E.f Zona de huerta
- E.g Zona ajardinada
- E.h Estacionamiento

F.ESPACIOS CIRCULACIÓN

PROYECTO FIN DE OBRA
CEIP CLARA CAMPOAMOR, ELCHE (ALICANTE) EXPTE A-04/001

PLANO: PLANTA BAJA
ESTADO: ANTEPROYECTO, ANTEPROYECTO CON MODIFICACIÓN DE USOS Y SUPERFICIES
ESCALA: 1:100 (A1) 1:200 (A3)
FECHA: 06
PROMOTOR: GENERALITAT VALENCIANA CONSELLERIA DE EDUCACIÓN, CULTURA Y DEPORTE SERVICIO TERRITORIAL DE ALICANTE
ARQUITECTOS: C&C CONSTRUCCIÓN & CONSULTORÍA
Leopoldo Enrique García
CIEG SA