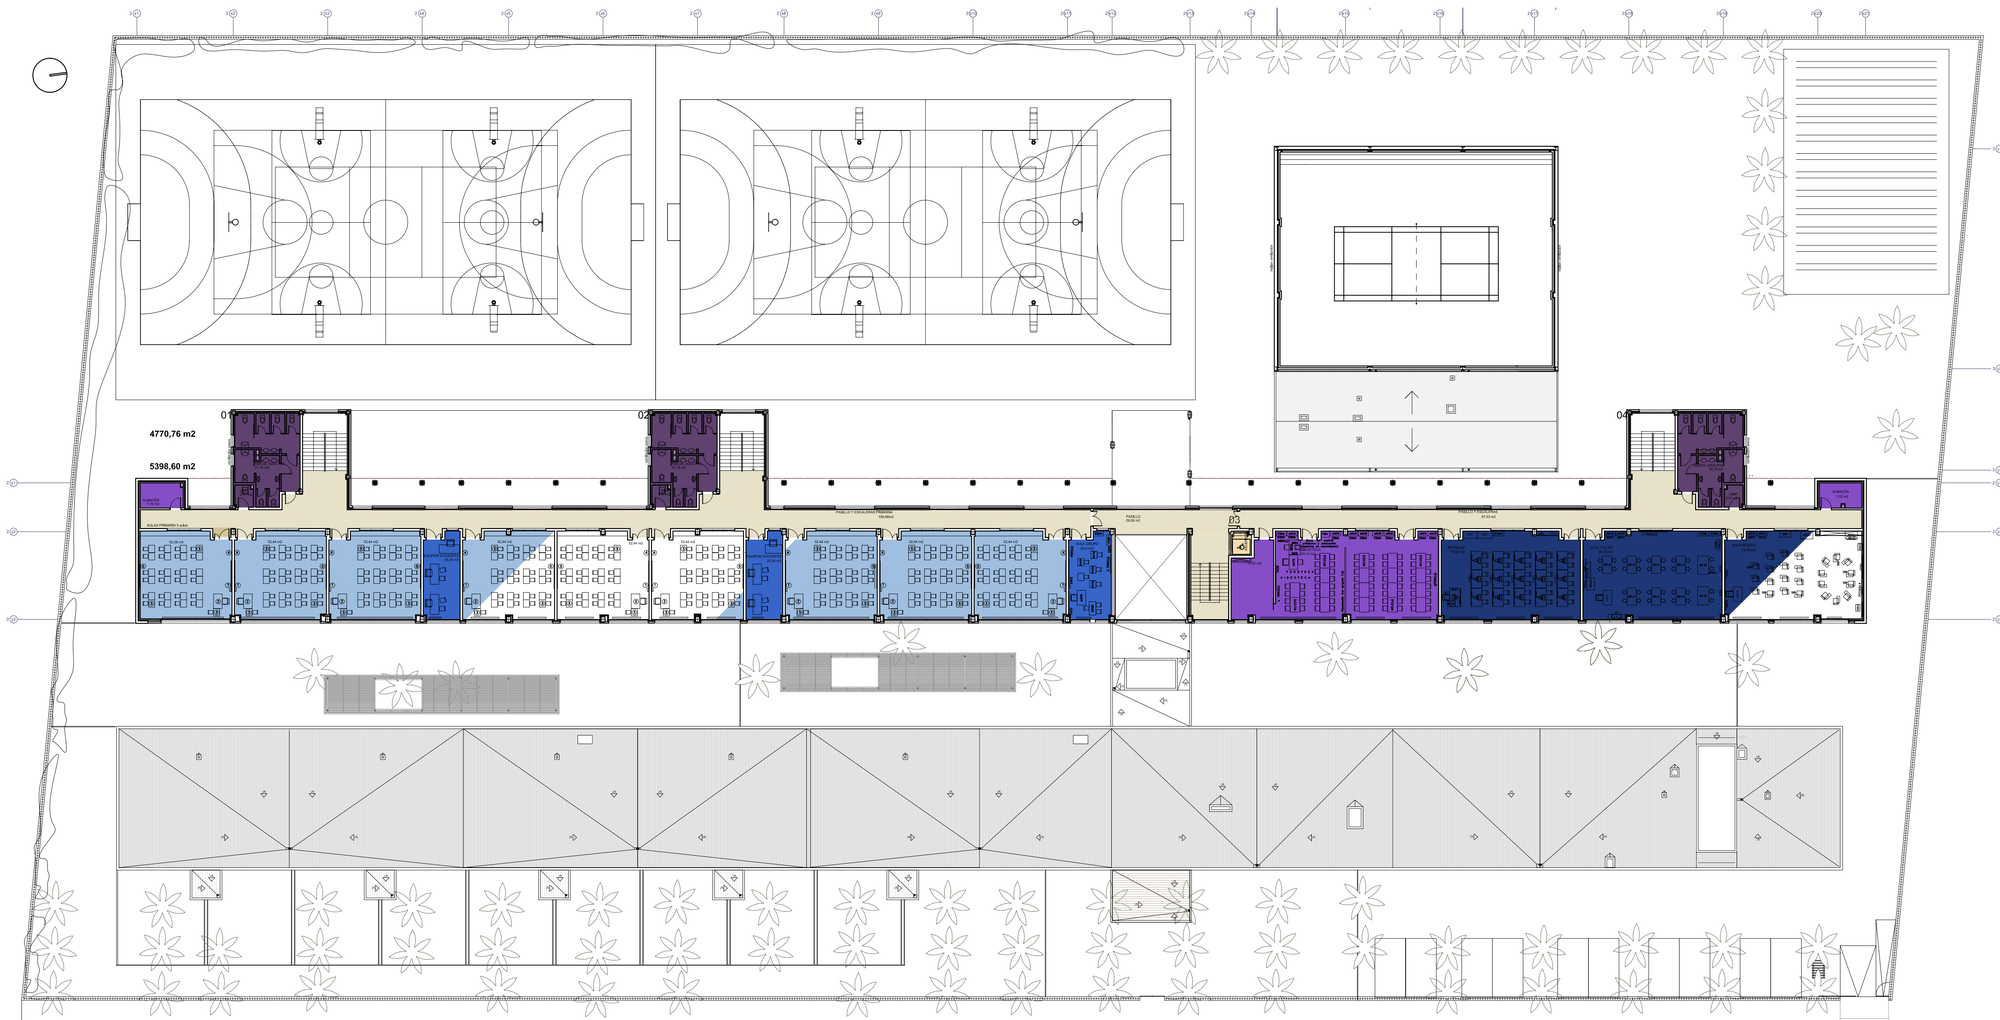

ESQUEMA FUNCIONAMIENTO

A.ESPACIOS DOCENTES

- *A.a* *Aulas generales*
  - A.a.1 Aula educación Infantil
  - A.a.2 Aula educación Primaria
- *A.b* *Aulas pequeño grupo y/o apoyo a la integración*
  - A.b.1 Aula pequeño grupo e.Infantil
  - A.b.2 Aula pequeño grupo e. Primaria
- *A.c* *Espacios docentes específicos*
  - A.c.1 Aula de Informática e.Primaria
  - A.c.2 Aula de Música e. Primaria
  - A.c.3 Aula-taller polivalente e. Primaria
  - A.c.4.1 Gimnasio: sala polideportiva
  - A.c.4.2 Gimnasio: frontón
  - A.c.4.3 Gimnasio: "galoxteta"
  - A.c.4.4 Gimnasio: "trinquet"
  - A.c.4.5 Gimnasio: vestuarios
  - A.c.4.6 Gimnasio: aseos
  - A.c.4.7 Gimnasio: monitor (vestuario+seminario)
  - A.c.4.8 Gimnasio: almacenes
- *A.d* *Espacios docentes comunes*
  - A.d.1 Sala de usos múltiples e.Infantil
  - A.d.2 Sala de usos múltiples
  - A.d.3 Almacén de usos múltiples
  - A.d.4 Biblioteca
  - A.d.5 Sala de equipos docentes e.Infantil
  - A.d.6 Sala de equipos docentes e.Primaria
  - A.d.7 Almacenes de recursos docentes
- *A.e* *Servicios higiénicos*
  - A.e.1 Aseos alumnos e. Infantil
  - A.e.2 Aseos alumnos
  - A.e.3 Aseos personas movilidad reducida

B.ADMINISTRACIÓN

- B.a Despacho Dirección
- B.b Despacho Jefatura de estudios
- B.c Despacho Administrador/Secretario
- B.d Secretaría
- B.e Despacho Servicio Orientación
- B.f Sala de profesores
- B.g Aseos adultos
- B.h Sala Asociación Padres Alumnos+Alumnos
- B.i Sala de visitas
- B.j Conserjería+reprografía

C.SERVICIOS GENERALES

- C.a Almacén general
- C.b Cuartos de limpieza
- C.c Cuarto de basura
- C.d Contadores/ grupo electrógeno
- C.e Cuarto calderas
- C.f Ascensor
- C.g Aseos + vestuarios personal no docente

D.ESPACIOS OPCIONALES

- D.a Comedor
- D.b Cocina
- D.c Vivienda conserje

E.ESPACIOS EXTERIORES

- E.a Aulas exteriores e.Infantil
- E.b Porches
- E.c Pistas polideportivas e.Primaria
- E.d Zona de juegos e.Infantil
- E.e Zona de juegos e.Primaria
- E.f Zona de huerta
- E.g Zona ajardinada
- E.h Estacionamiento

F.ESPACIOS CIRCULACIÓN

PROYECTO FIN DE OBRA
CEIP CLARA CAMPOAMOR. ELCHE (ALICANTE) EXPTE A-06/001

PLANO: PLANTA PRIMERA
ESCALA: 1/100 DIBUJO: M
FECHA: MAYO 2010 Nº: 07

PROMOTOR: GENERALITAT VALENCIANA
CONSELLERIA DE EDUCACIÓN, FORMACIÓN Y EMPLEO
DIRECCIÓN GENERAL DE INFRAESTRUCTURAS Y SERVICIOS

ARQUITECTOS: C&C CONTRERAS & CARLOCHO ARQUITECTOS
Leopoldo Campos García

CIEG SA